

ΕΦΗΜΕΡΙΣ ΤΗΣ ΚΥΒΕΡΝΗΣΕΩΣ
ΤΗΣ ΕΛΛΗΝΙΚΗΣ ΔΗΜΟΚΡΑΤΙΑΣ

ΕΝ ΑΘΗΝΑΙΣ ΤΗ 10 ΑΠΡΙΛΙΟΥ 1979 | ΤΕΥΧΟΣ ΤΕΤΑΡΤΟΝ | ΑΡΙΘΜΟΣ ΦΥΛΛΟΥ 214

ΠΕΡΙΕΧΟΜΕΝΑ

ΠΟΛΕΟΔΟΜΙΑ

ΑΠΟΦΑΣΕΙΣ

ΠΟΛΕΟΔΟΜΙΑ

ΑΠΟΦΑΣΕΙΣ

Ἀριθ. Γ. 5379/463 (1)

Περὶ τροποποιήσεως καὶ ἐπεκτάσεως τοῦ ρυμοτομικοῦ σχεδίου Καισαριανῆς (Ἀττικῆς) διὰ τοῦ καθορισμοῦ χώρων δι' ἀνέγερσιν Σχολείων.

ΟΙ ΥΠΟΥΡΓΟΙ
ΓΕΩΡΓΙΑΣ ΚΑΙ ΔΗΜΟΣΙΩΝ ΕΡΓΩΝ

Ἔχοντες ὑπ' ὄψει :

1. Τὰς διατάξεις : α) τοῦ ἀπὸ 17.7.1923 Ν.Δ/τος «περὶ σχεδίων πόλεων κλπ.», ὡς μεταγενεστέρως ἐτροποποιήθησαν καὶ συνεπληρώθησαν καὶ εἰδικώτερον τοῦ ἄρθρου 29 αὐτοῦ, β) τῆς παρ. 2 τοῦ ἄρθρου 4 τοῦ Ν. 622/1977 «περὶ εἰσπράξεως ὑπὸ τοῦ Δημοσίου Ταμείου τῶν διὰ τὴν ἔκδοσιν οἰκοδομικῶν ἀδειῶν καταβαλλομένων φόρων κλπ.» (ΦΕΚ 171/Α) καὶ γ) τῶν ἄρθρων 14 (παρ. 1 καὶ 2στ) 198 καὶ 199 τοῦ Ν.Δ. 86/1969 «περὶ Δασικοῦ Κώδικος» (ΦΕΚ 7/Α').

2. Τὸν Ν. 252/1976 «περὶ ἄρσεως ἐπὶ τμήματος γηπέδου τῆς διὰ τοῦ Ν. 4778/1930 γενομένης ἀφιερώσεως αὐτοῦ εἰς τὴν Πανελλήνιον Σκοπευτικὴν Ἑταιρείαν» (ΦΕΚ19/Α').

3. Τὸ ἀπὸ 22.7.1917 Β.Δ. (ΦΕΚ 152Α') καὶ τὴν ὑπ' ἀριθ. 108424/19.3.1934 ἀπόφασιν τοῦ Ὑπουργοῦ Γεωργίας (ΦΕΚ 133/1934 τ. Β') διὰ τῶν ὁποίων ἡ διὰ τῆς παρούσης περιοχή, εἰς τὴν ὁποίαν τροποποιεῖται καὶ ἐπεκτείνεται τὸ ρυμοτομικὸν σχέδιον ἐκηρύχθη ἀναδασωτέα.

4. Τὸ ἀπὸ 29.8.1978 Π.Δ/μα «περὶ μερικῆς ἄρσεως ἀναδασώσεως ἐκ τμήματος ἐμβαδοῦ 86.000 μ2 τῆς κηρυχθείσης ὡς ἀναδασωτέας ἐκτάσεως εἰς θέσιν «Σκοπευτήριον Καισαριανῆς» περιοχῆς Δήμου Βύρωνος Ν. Ἀττικῆς» (ΦΕΚ 497/Δ').

5. Τὴν ὑπ' ἀριθ. 320598/12.5.1978 κοινὴν ἀπόφασιν τοῦ Πρωθυπουργοῦ καὶ τοῦ Ὑπουργοῦ Γεωργίας «περὶ ἀναθέσεως ἀσκήσεως ἁρμοδιοτήτων εἰς τοὺς Ὑφυπουργοὺς Γεωργίας».

6. Τὴν ὑπ' ἀριθ. ΕΔ2/α/04/20/Φ.Θ.2.1.1/31.1.1979 κοινὴν ἀπόφασιν τοῦ Πρωθυπουργοῦ καὶ τοῦ Ὑπουργοῦ Δημ. Ἔργων «περὶ ἀντικαταστάσεως τῆς ὑπ' ἀριθ. ΕΔ2/α/04/59/Φ.Θ.2.1.1/1978 ἀποφάσεως «περὶ μεταβιβάσεως ἁρμοδιοτήτων τοῦ Ὑπουργοῦ Δημ. Ἔργων εἰς τὸν Ὑφυπουργὸν τοῦ αὐτοῦ Ὑπουργείου» (ΦΕΚ 106/Β).

7. Τὰ ὑπ' ἀριθ. Φ. 54132/2667/4.3.1976, Φ. 400/11384/19.7.1977 καὶ Φ. 500/1427/31.1.1978 ἔγγραφα τοῦ Ὀργανισμοῦ Σχολικῶν Κτιρίων.

8. Τὸ ὑπ' ἀριθ. 203968/361/21.4.1978 ἔγγραφον τοῦ Ὑπουργείου Γεωργίας (Γεν. Δ/νσις Δασῶν καὶ Δ.Ι.Ι. Δ/νσις Θ. Τμ. γ').

9. Τὰς γνωμοδοτήσεις τοῦ Συμβουλίου Δημ. Ἔργων ὑπ' ἀριθ. 123/1977, 716/1977 (Τμῆμα Μελετῶν) καὶ 183/1978 (Τμῆμα Οἰκισμοῦ), ἀποφασίζομεν :

Ἐγκρίνεται ἡ τροποποίησις καὶ ἡ ἐπέκτασις τοῦ ρυμοτομικοῦ σχεδίου Καισαριανῆς (Ἀττικῆς) εἰς τὴν περιοχὴν Σκοπευτηρίου διὰ τοῦ καθορισμοῦ τῶν ὑπὸ στοιχεῖα : α) Δ1, Γ1, Ε1, Ζ1, Η1, Θ1, Ι1, Κ1, Λ1, Μ1, Ν1, Ξ1, Ξ2, Δ1, β) Ο1, Π1, Ρ1, Σ1, Ο1 καὶ γ) Ε, Ζ, Η, Θ, Ι, Κ, Λ, Μ, Ν, Ξ, Ο, Π, Ρ, Σ, Τ, Υ, Ε χώρων ὡς χώρων δι' ἀνέγερσιν σχολείων, ὡς ἐμφαίνεται εἰς τὸ ὑπὸ τοῦ Γενικοῦ Διευθυντοῦ Οἰκισμοῦ τεθεωρημένον διὰ τῆς ὑπ' ἀριθ. Γ. 5379/1979 πράξεως αὐτοῦ σχετικὸν πρωτότυπον διάγραμμα ὑπὸ κλίμακα 1.2000, τοῦ ὁποίου συνοπτικὸν ἀντίτυπον δημοσιεύεται μετὰ τῆς παρούσης.

Ἡ παροῦσα δημοσιευθήτω διὰ τῆς Ἐφημερίδος τῆς Κυβερνήσεως.

Ἐν Ἀθήναις τῇ 4 Δεκεμβρίου 1978

ΟΙ ΥΦΥΠΟΥΡΓΟΙ

ΓΕΩΡΓΙΑΣ — ΚΩΝ. ΤΡΙΑΝΤΑΦΥΛΛΟΥ

ΔΗΜΟΣΙΩΝ ΕΡΓΩΝ — ΣΤΕΦΑΝΟΣ ΜΑΝΟΣ

ΚΑΙΣΑΡΙΑΝΗ

1:2000

'Αριθ. Γ. 3712/257 (2)

Περὶ τροποποιήσεως τοῦ ρυμοτομικοῦ σχεδίου Νέας 'Ιωνίας ('Αττικῆς) διὰ τοῦ καθορισμοῦ χώρου δι' ἀνέγερσιν σχολείου.

Ο ΥΠΟΥΡΓΟΣ ΔΗΜΟΣΙΩΝ ΕΡΓΩΝ

"Εχοντες ὑπ' ὄψει :

1. Τὰς διατάξεις : α) τοῦ ἀπὸ 17.7.1923 Ν.Δ/τος «περὶ σχεδίων πόλεων κλπ» ὡς μεταγενεστέρως ἐτροποποιήθησαν καὶ συνεπληρώθησαν καὶ εἰδικώτερον τοῦ ἄρθρου 29 αὐτοῦ καὶ β) τῆς παρ. 2 τοῦ ἄρ. 4 τοῦ Νόμου 622/1977 «περὶ εἰσπράξεως ὑπὸ τοῦ Δημοσίου Ταμείου τῶν διὰ τὴν ἔκδοσιν οἰκοδομικῶν ἀδειῶν καταβαλλομένων φόρων κλπ» (ΦΕΚ. 171/τ.Α').

2. Τὴν ὑπ' ἀρ. ΕΔ2α/04/20/ΦΘ2.1.1/31.1.1979 κοινὴν ἀπόφασιν τοῦ Πρωθυπουργοῦ καὶ τοῦ 'Υπουργοῦ Δημ. Δημοσίων "Εργων «περὶ ἀντικαταστάσεως τῆς ὑπ' ἀρ. ΕΔ2/α/04/ΦΘ2.1.1/1978 ἀποφάσεως «περὶ μεταβιβάσεως ἁρμοδιοτήτων τοῦ 'Υπουργοῦ Δημοσίων "Εργων εἰς τὸν 'Υφυπουργὸν τοῦ αὐτοῦ 'Υπουργείου» (ΦΕΚ.106/τ.Β').

3. Τὰ ὑπ' ἀριθ. Φ.54390/14655/22.11.1976, Φ.54390/9115/9.6.77 καὶ Φ.54390/6433/29.7.1977 ἔγγραφα τοῦ 'Οργανισμοῦ Σχολικῶν Κτιρίων.

4. Τὰς ὑπ' ἀρ. 438/1977 καὶ 585/1978 γνωμοδοτήσεις τοῦ Συμβουλίου Δημοσίων "Εργων (Τμῆμα Μελετῶν καὶ Τμῆμα Οἰκισμοῦ ἀντιστοίχως), ἀποφασίζομεν :

'Εγκρίνεται ἡ τροποποίησις τοῦ ρυμοτομικοῦ σχεδίου Νέας 'Ιωνίας ('Αττικῆς) κατὰ τὰ ὑπ' ἀρ. 426 οἰκοδομικὸν τετράγωνον τὸ περικλειόμενον ὑπὸ τῶν ὁδῶν Σαλαμῖνος, Καλλιπόλεως, Αὐτοκρατόρων καὶ Μακελαράκη διὰ τοῦ χαρακτηρισμοῦ τοῦ ὑπὸ στοιχεῖα Α,Β,Γ,Δ,Α τμήματος αὐτοῦ ὡς χώρου δι' ἀνέγερσιν σχολείου, ὡς ἐμφαίνεται εἰς τὸ ὑπὸ τοῦ Γενικοῦ Διευθυντοῦ Οἰκισμοῦ τεθεωρημένον διὰ τῆς ὑπ' ἀριθ. Γ.3712/1979 πράξεως αὐτοῦ σχετικὸν πρωτότυπον διάγραμμα ὑπὸ κλίμακα 1:500, τοῦ ὁποίου συνοπτικὸν ἀντίτυπον δημοσιεύεται μετὰ τῆς παρούσης.

'Εν 'Αθήναις τῇ 12 Φεβρουαρίου 1979

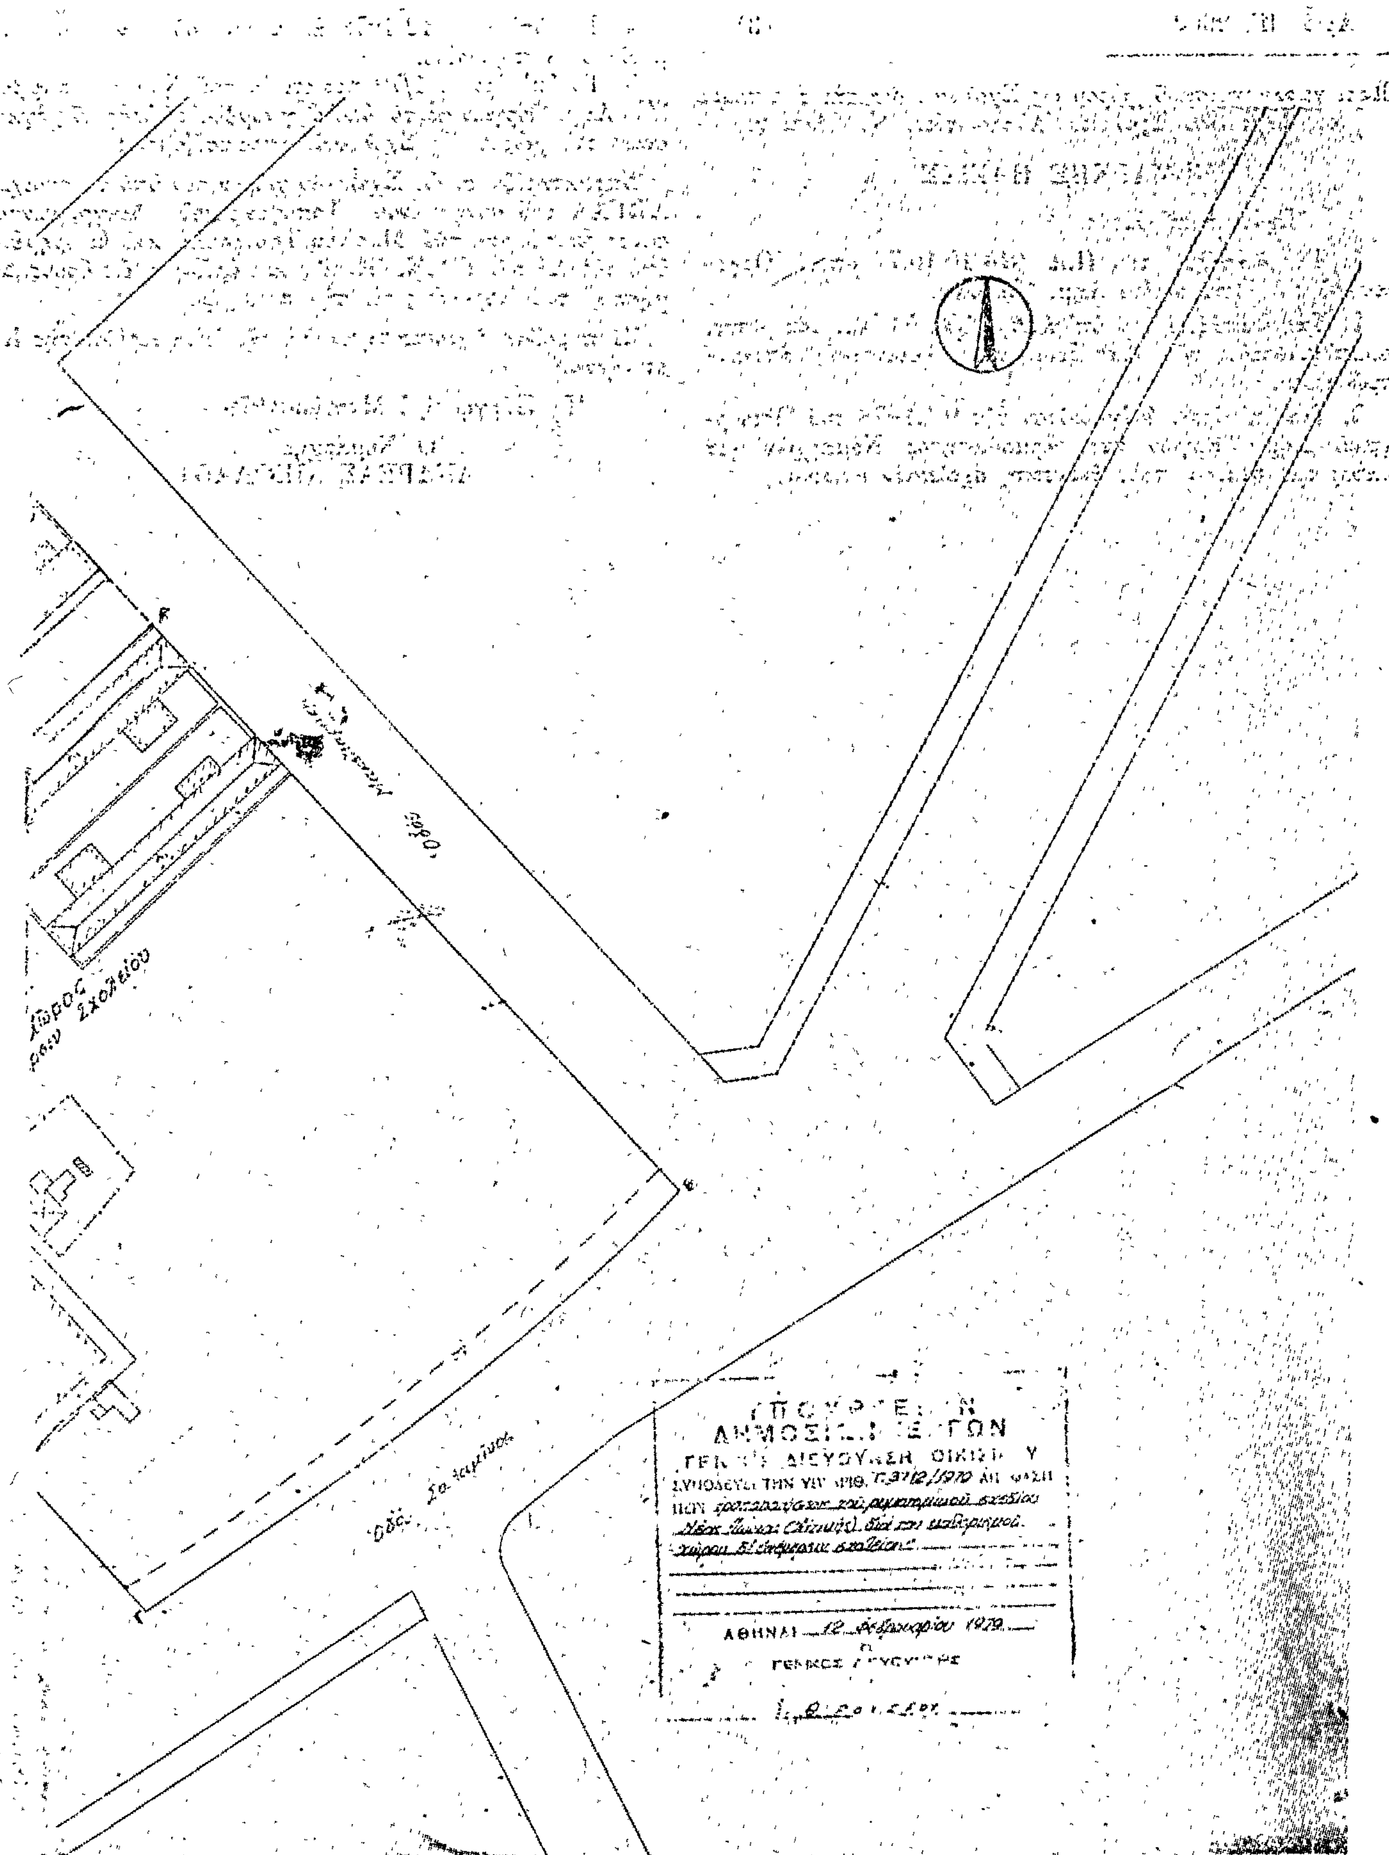
Ο ΥΦΥΠΟΥΡΓΟΣ

ΣΤΕΦΑΝΟΣ ΜΑΝΟΣ

ΝΕΑ ΙΩΝΙΑ ΚΛ. 1:500

443

425


Χώρος
σχολείου
Οδός
Οδός
ΑΘΗΝΑΙ 12 ... 1979

'Αριθ. ΙΓ. 2962 (3)

Περὶ χαρακτηρισμοῦ χώρου ὡς Σχολικοῦ διὰ τὴν ἀνέγερσιν τοῦ Δημοτικοῦ Σχολείου Ἀλποχωρίου, Ν. Ἠλείας.

Ο ΝΟΜΑΡΧΗΣ ΗΛΕΙΑΣ

Ἔχοντες ὑπ' ὄψει :

1. Τὰς διατάξεις τοῦ Π.Δ. 910/10.10.77 «περὶ Ὀργανισμοῦ τοῦ Ὑπουργείου Δημ. Ἔργων».

2. Τὰς διατάξεις τοῦ ὑπ' ἀριθμ. 532/70 Ν.Δ/τος «περὶ συμπληρώσεως τῶν διατάξεων περὶ διοικητικῆς ἀποκεντρώσεως».

3. Τὴν :π' ἀριθ. 4 ἐγκύκλιον τῆς 9.1.1978 τοῦ Ὑπουργείου Δημ. Ἔργων περὶ ἁρμοδιότητος Νομαρχῶν γιὰ καθορισμὸ θέσεων πρὸς ἀνέγερση σχολικῶν κτιρίων.

4. Τὴν ὑπ' ἀριθ. 12/1978 ἀπόφασιν τοῦ κοινοτικοῦ Συμβουλίου Ἀλποχωρίου.

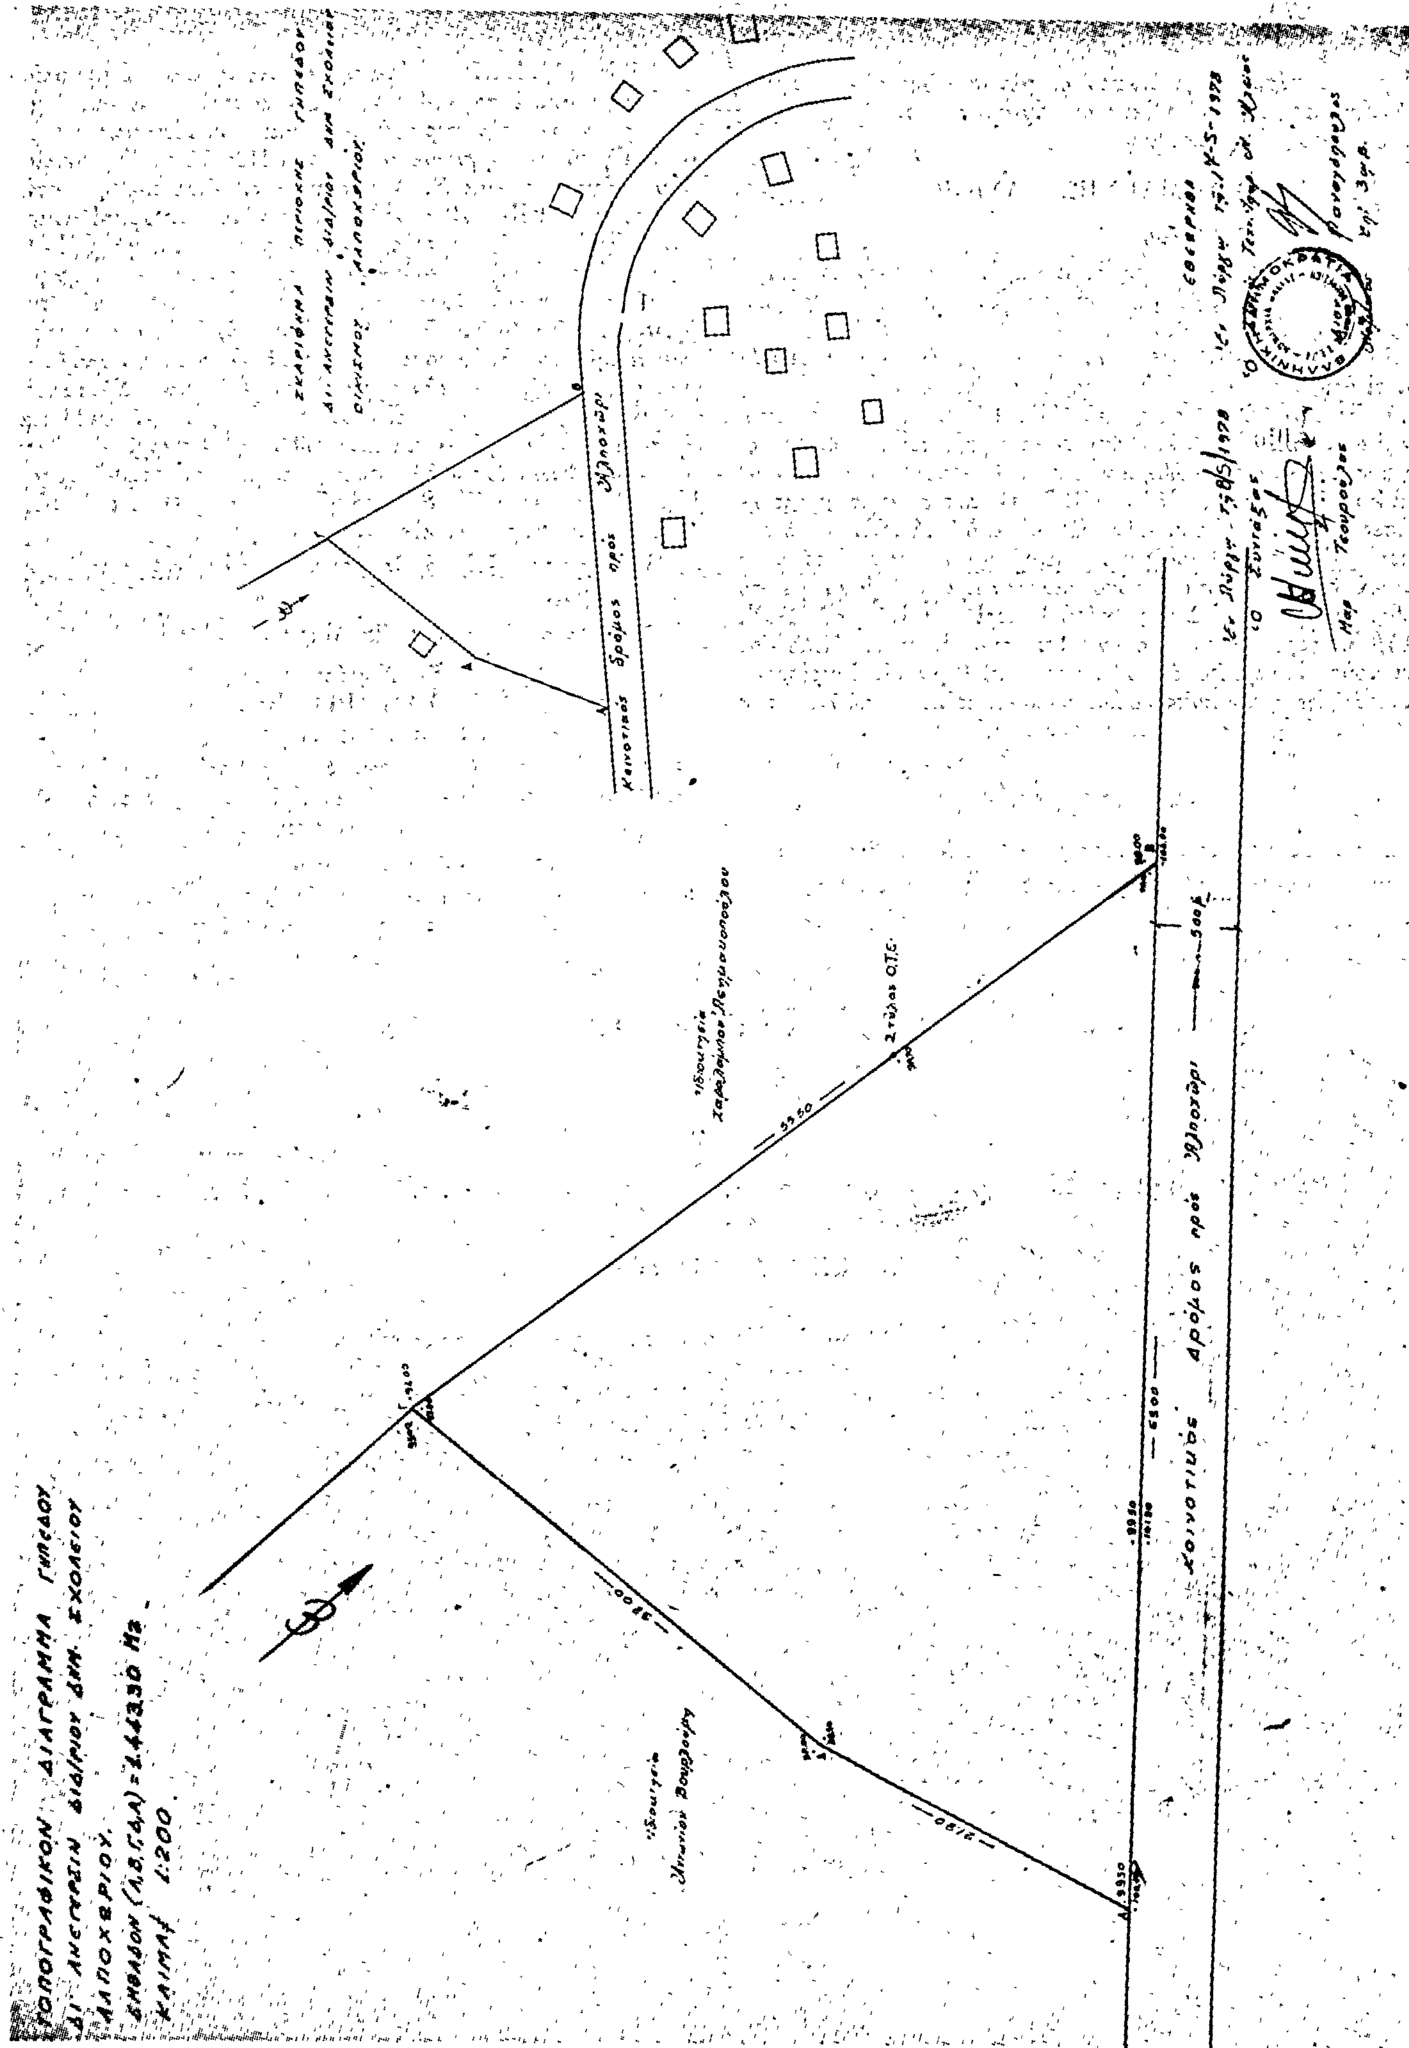
5. Τὸ ὑπ' ἀριθμ. 1/79 πρακτικὸν τοῦ Νομ/κοῦ Συμβουλίου Δημ. Ἔργων μὲ τὸ ὁποῖο γνωμοδοτεῖ ὑπὲρ τῆς ἐγκρίσεως τοῦ χώρου ὡς Σχολικοῦ, ἀποφασίζομεν :

Χαρακτηρίζομεν ὡς Σχολικὸν χῶρον τὸν ὑπὸ τὰ στοιχεῖα ΑΒΓΔΑ τοῦ συνημμένου Τοπογραφικοῦ Διαγράμματος, συνταχθέντος ὑπὸ τοῦ Μαρίνου Τσουρούλα καὶ θεωρημένου ὑπὸ τοῦ Δ/ντοῦ Τ.Υ.Ν. Ἠλείας καὶ ὁρίζομεν ὡς ὅρους Δομήσεως τοῦ ἰσχύοντας εἰς τὴν περιοχήν.

Ἡ παροῦσα δημοσιευθήτω διὰ τῆς Ἐφημερίδος τῆς Κυβερνήσεως.

Ἐν Πύργῳ τῇ 7 Μαρτίου 1979

Ὁ Νομάρχης
ΑΝΔΡΕΑΣ ΝΙΚΟΛΑΟΥ


ΤΟΠΟΓΡΑΦΙΚΟΝ ΔΙΑΓΡΑΜΜΑ ΓΗΠΕΔΟΥ
ΚΛΙΜΑΞ 1:200
Κοινοτικός δρόμος προς Αλποχώρι

Ἀριθ. 2794 (4)

Περὶ παρατάσεως τῆς ἀναστολῆς τῶν οἰκοδομικῶν ἐργασιῶν στὴν περιοχὴ τοῦ Οἰκισμοῦ Σχίσματος τῆς Κοινότητας Ἐλούντας Ν. Λασιθίου.

Ο ΝΟΜΑΡΧΗΣ ΛΑΣΙΘΙΟΥ

Ἔχοντας ὑπόψη :

1. Τὸν Ν. 3200/55 «περὶ Διοικητικῆς ἀποκεντρώσεως».

2. Τὸ 532/70 Ν.Δ. «περὶ συμπληρώσεως τῶν διατάξεων περὶ Δ/κῆς ἀποκ/σεως».

3. Τὸ Ν.Δ. 910/10.10.77 (ΦΕΚ 305 Α') 10.10.77 «περὶ ὀργανισμοῦ τοῦ Ὑπουργ. Δημ. Ἔργων».

4. Τὶς διατάξεις τοῦ ἀπὸ 17.7.1923 Ν. Δ/τος «περὶ σχεδίων πόλεων κ.τ.λ.» ὅπως μεταγενέστερα τροποποιήθηκαν καὶ συμπληρώθηκαν καὶ εἰδικότερα τῶν ἄρθρ. 8 καὶ 85 Α' αὐτοῦ τοῦ ἀπὸ 6/4/1971 Β. Δ/τος «περὶ συμπληρώσεως τῆς παρ. 7 τοῦ ἄρθρ. 19 τοῦ ἀπὸ 3/.4.1929 Ν. Δ/τος «περὶ Γενικοῦ Οἰκοδομικοῦ Κανονισμοῦ τοῦ Κράτους» (ΦΕΚ 81 Δ'), ὅπως αὐτὸ διατηρήθηκε μὲ ἰσχὺ μὲ τὸ ἄρθρ. 128 τοῦ Ν.Δ/τος 8/1973 περὶ ΓΟΚ, τοῦ Α.Ν. 314/68, περὶ παροχῆς στὸν Ὑπουργὸ Βορείου Ἑλλάδος καὶ τοὺς Νομάρχες ἁρμοδιότητας ἐπὶ θεμάτων ἐγκρίσεως, ἐπεκτάσεως ἢ τροποποιήσεως σχεδίων πόλεων κ.τ.λ., ὅπως τροποποιήθηκε καὶ συμπληρώθηκε μὲ τὸ Ν.Δ. 1018/71 (ΦΕΚ. 220 Α'. /71).

5. Τὴν 11/11.2.79 ἀπόφαση τοῦ Κοινοτικοῦ Συμβουλίου Ἐλούντας «περὶ παρατάσεως τῆς ἀναστολῆς τῶν οἰκοδομικῶν ἐργασιῶν στὴν περιοχὴ τοῦ Οἰκισμοῦ Σχίσματος.

6. Τὴ σύμφωνη γνωμοδότηση τοῦ Περιφ/κοῦ Συμβουλίου Δημ. Ἔργων τμῆμα Ν. Λασιθίου, ὅπως διατυπώθηκε στὴν 32 πράξη τῆς 10.3.79 συνεδριάσεως αὐτοῦ, ἀποφασίζουμε :

Παρατείνεται ἐπὶ τέσσερις ἀκόμη μῆνες ἤτοι μέχρι 17.6. 79 ἡ ἀναστολὴ τῶν οἰκοδομικῶν ἐργασιῶν καὶ ἡ χορήγηση τῶν οἰκοδομικῶν ἀδειῶν ποὺ εἶχαν ἐπιβληθεῖ μὲ τὴν 24707/9.12.76 (ΦΕΚ 5 Δ'.) 17.1.77) ἀπόφαση μας «περὶ ἀναστολῆς τῶν οἰκοδομικῶν ἐργασιῶν καὶ χορηγήσεως οἰκοδομικῶν ἀδειῶν στὴν περιοχὴ τοῦ Οἰκισμοῦ Σχίσματος τῆς Κοινότητας Ἐλούντας, ποὺ προϋπάρχει τοῦ 1923 καὶ εἰδικότερα σὲ ζώνη 150 μ. ἑκατέρωθεν τῆς Ἐπαρχ. ὁδοῦ Ἁγ. Νικολάου-Ἐλούντας-Πλάκας καὶ εἶχαν παραταθεῖ μέχρι 17.2.79 μὲ τὶς 647/78, 8089/78, 12541/78 καὶ 18128/ 5.12.78. συμπληρωματικὲς ἀποφάσεις μας.

Ἡ ἀπόφαση αὐτὴ νὰ δημοσιευθεῖ στὴν Ἐφημερίδα τῆς Κυβερνήσεως.

Ἅγιος Νικόλαος, 28 Μαρτίου 1979

Ὁ Νομάρχης

Γ. ΛΑΜΠΡΙΝΑΚΟΣ

ΑΠΟ ΤΟ ΕΘΝΙΚΟ ΤΥΠΟΓΡΑΦΕΙΟ